
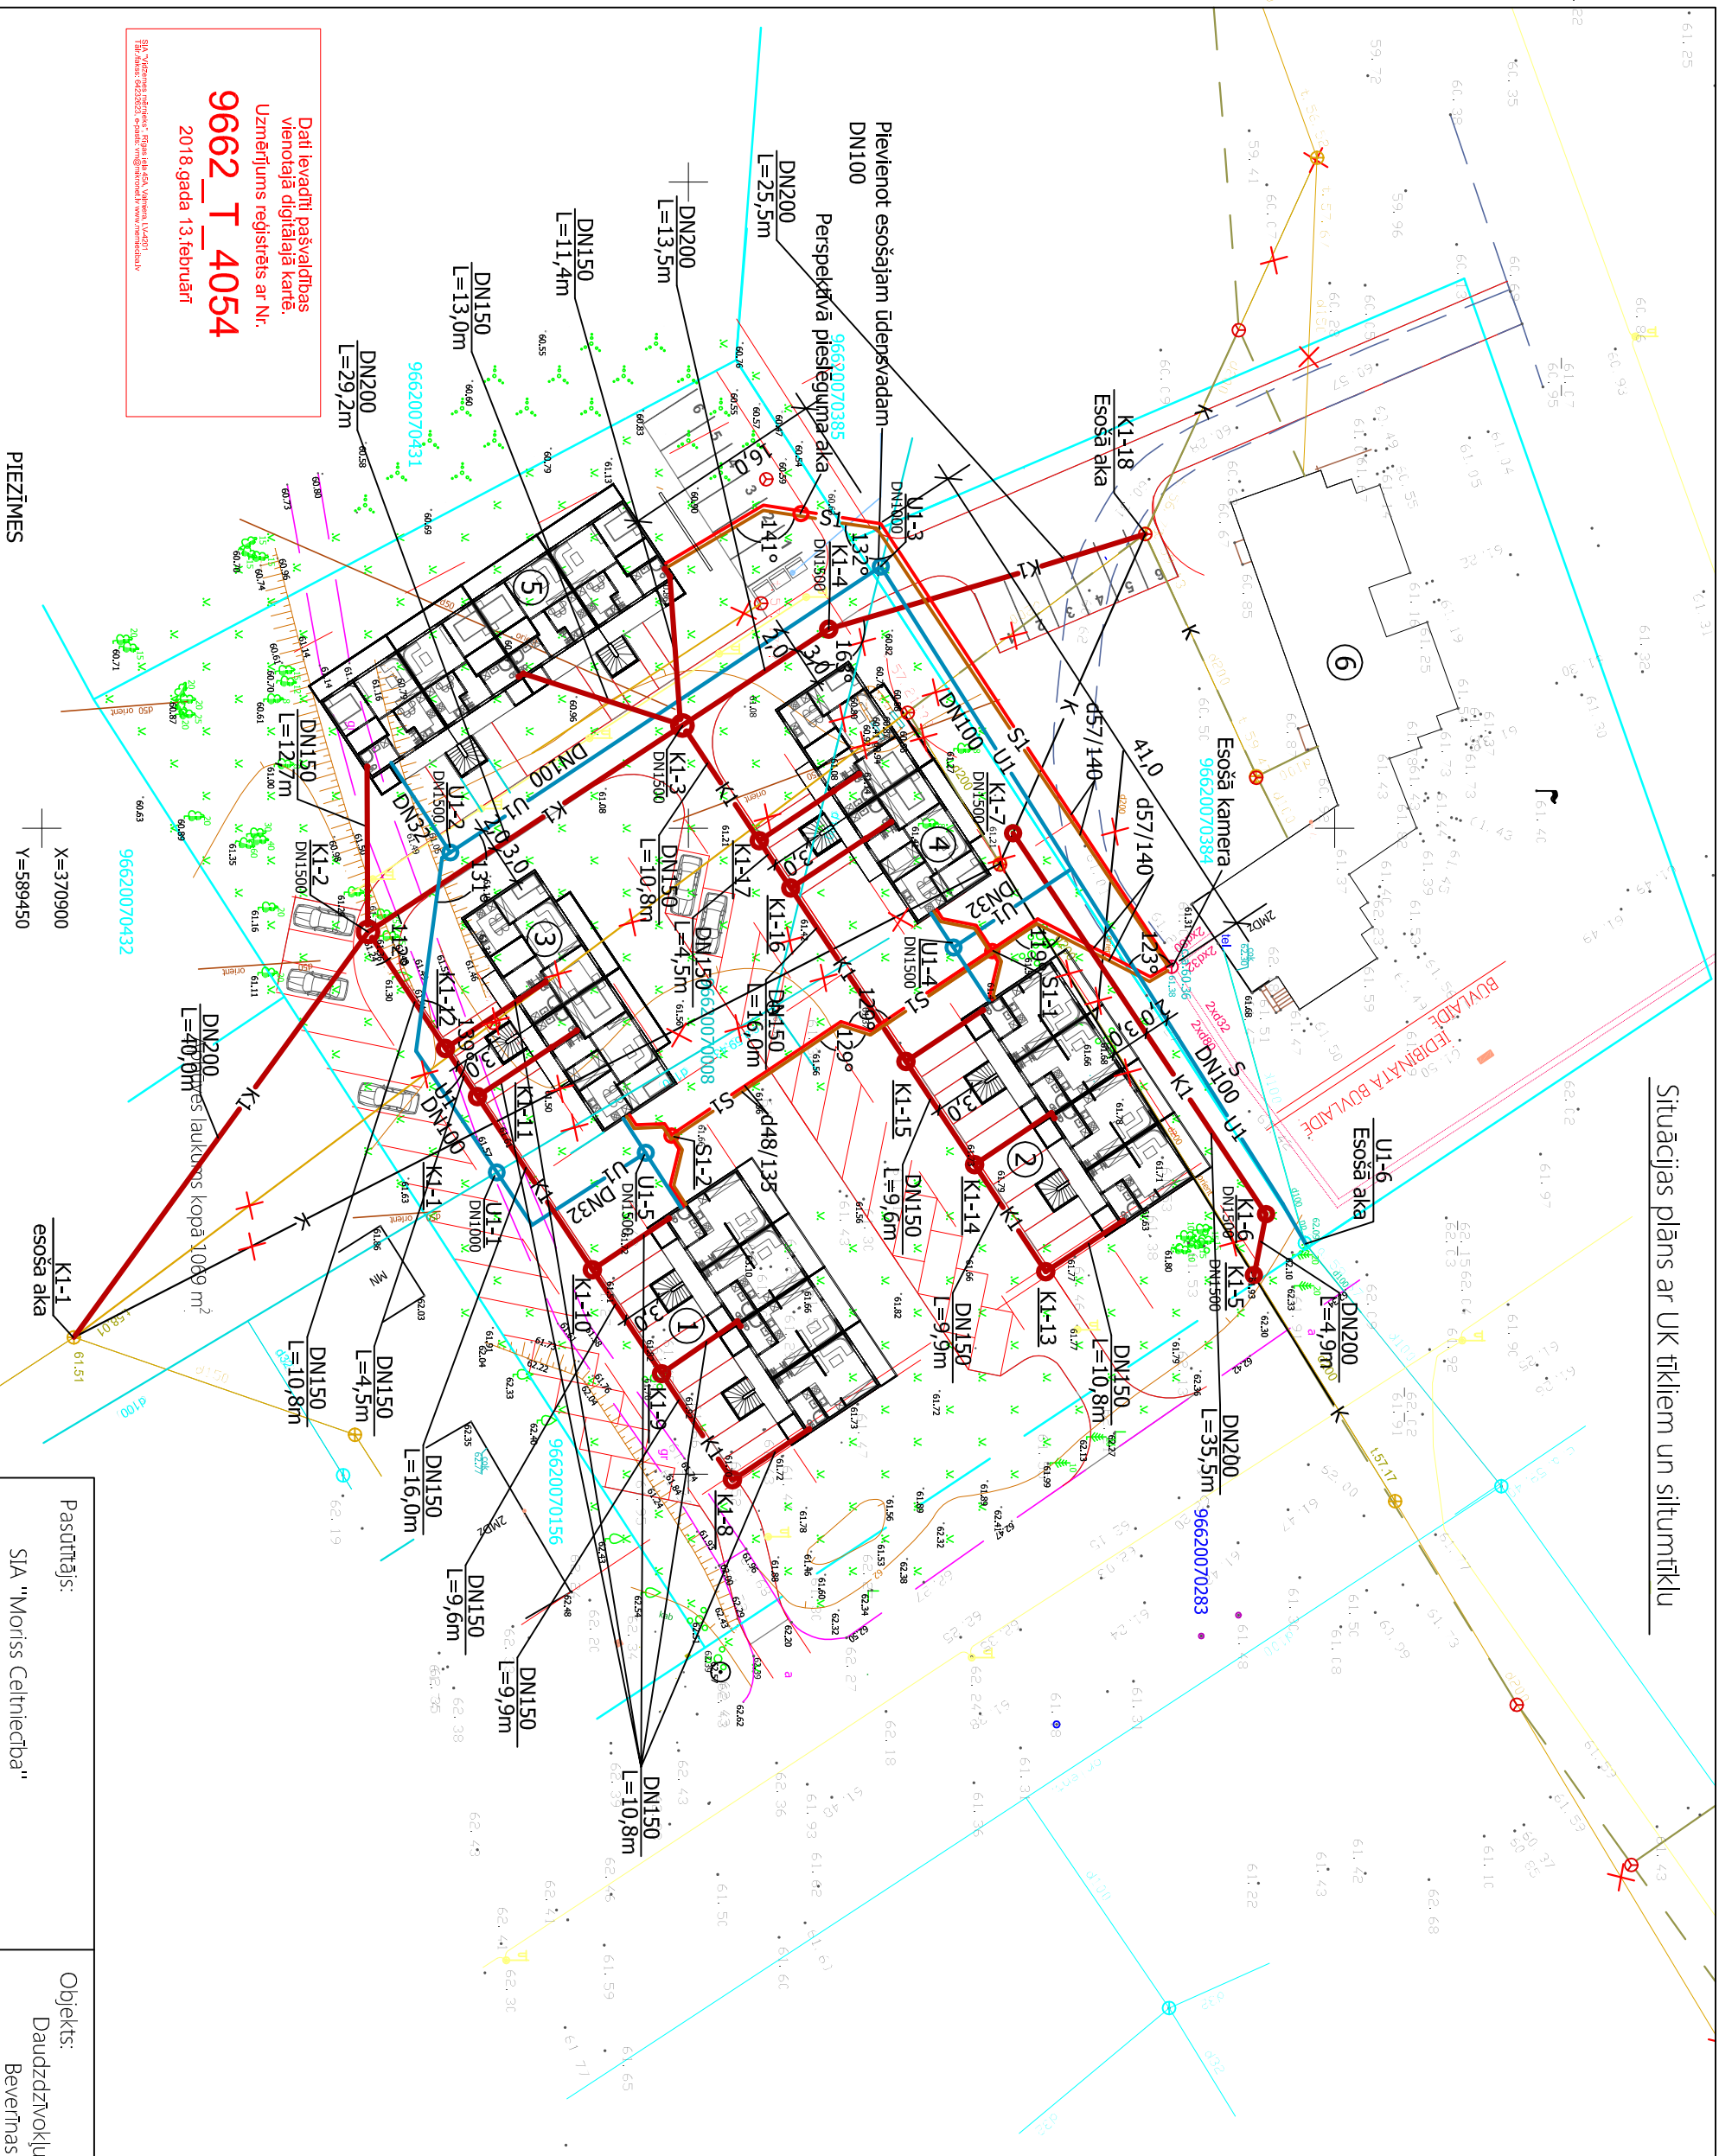


# Situācijas plāns ar UK tīkliem un siltumtīklu

## Objekta izvietojuma shēma

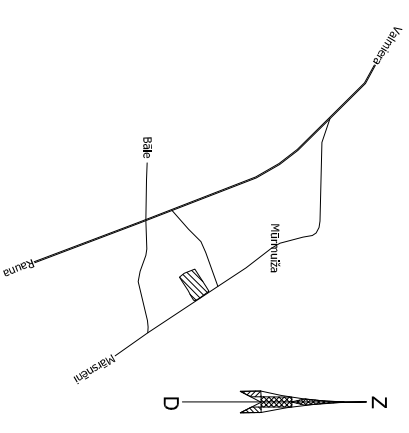

Dati levarditi pašvaldības vienotajā digitālajā kartē.  
Uzmērījums reģistrēts ar Nr. **9662\_T\_4054**  
2018. gada 13. februārī

### PIEZĪMES

1. Neapzīmētie ūdensvada ievadi mājās DN25, kanalizācijas izvadi DN150.
2. Ūdensvads un tā pievadi izbūvējami 1,8 m dziļumā ar pacelumu uz māju pusi  $i=0,003$ .
3. Ūdens uzskaites mezglus ar attālināto nolaišānu mājām paredzēts izbūvēt attiecīgajās nozarjujumā akās.
4. Ievadus ēkās montēt ar atbilstošām aizsargčaulām.

X=370900  
Y=589450

### BŪVJU EKSPLIKĀCIJA

- 1 Proj. vienistabas dzīvokļu ēka
- 2 Proj. vienistabas dzīvokļu ēka
- 3 Proj. trīsstābu dzīvokļu ēka
- 4 Proj. trīsstābu dzīvokļu ēka
- 5 Proj. divstābu dzīvokļu ēka
- 6 Esošā ēka

### APZĪMĒJUMI

- S Esošā siltumtrase
- S1 Proj. siltumtrase
- K Esošā kanalizācija
- K1 Proj. kanalizācija
- U Esošais ūdensvads
- U1 Proj. ūdensvads

Pasūtītājs: SIA "Moriss Celtniecība"		Objekts: Daudzdzīvokļu māju grupa „Smalles” Beverīnas novada Mārcupīžā	
Būvproj. daļas vadītājs R. Arājs		Stadija: Būvprojekts	
Izstrādāja R. Arājs		Situācijas plāns ar UK tīkliem un siltumtīklu	
Inv. Nr.:	Marka	Lapa	Lapas Mērogs
	UKT	2	1:500
Izpolitikājs: SIA "Arājs"			
		14.05.2018.g.	