


SAIMNIECISKĀS KANALIZĀCIJAS GARENPROFILI - 1



horiz. M=1:500 vert. M=1:50

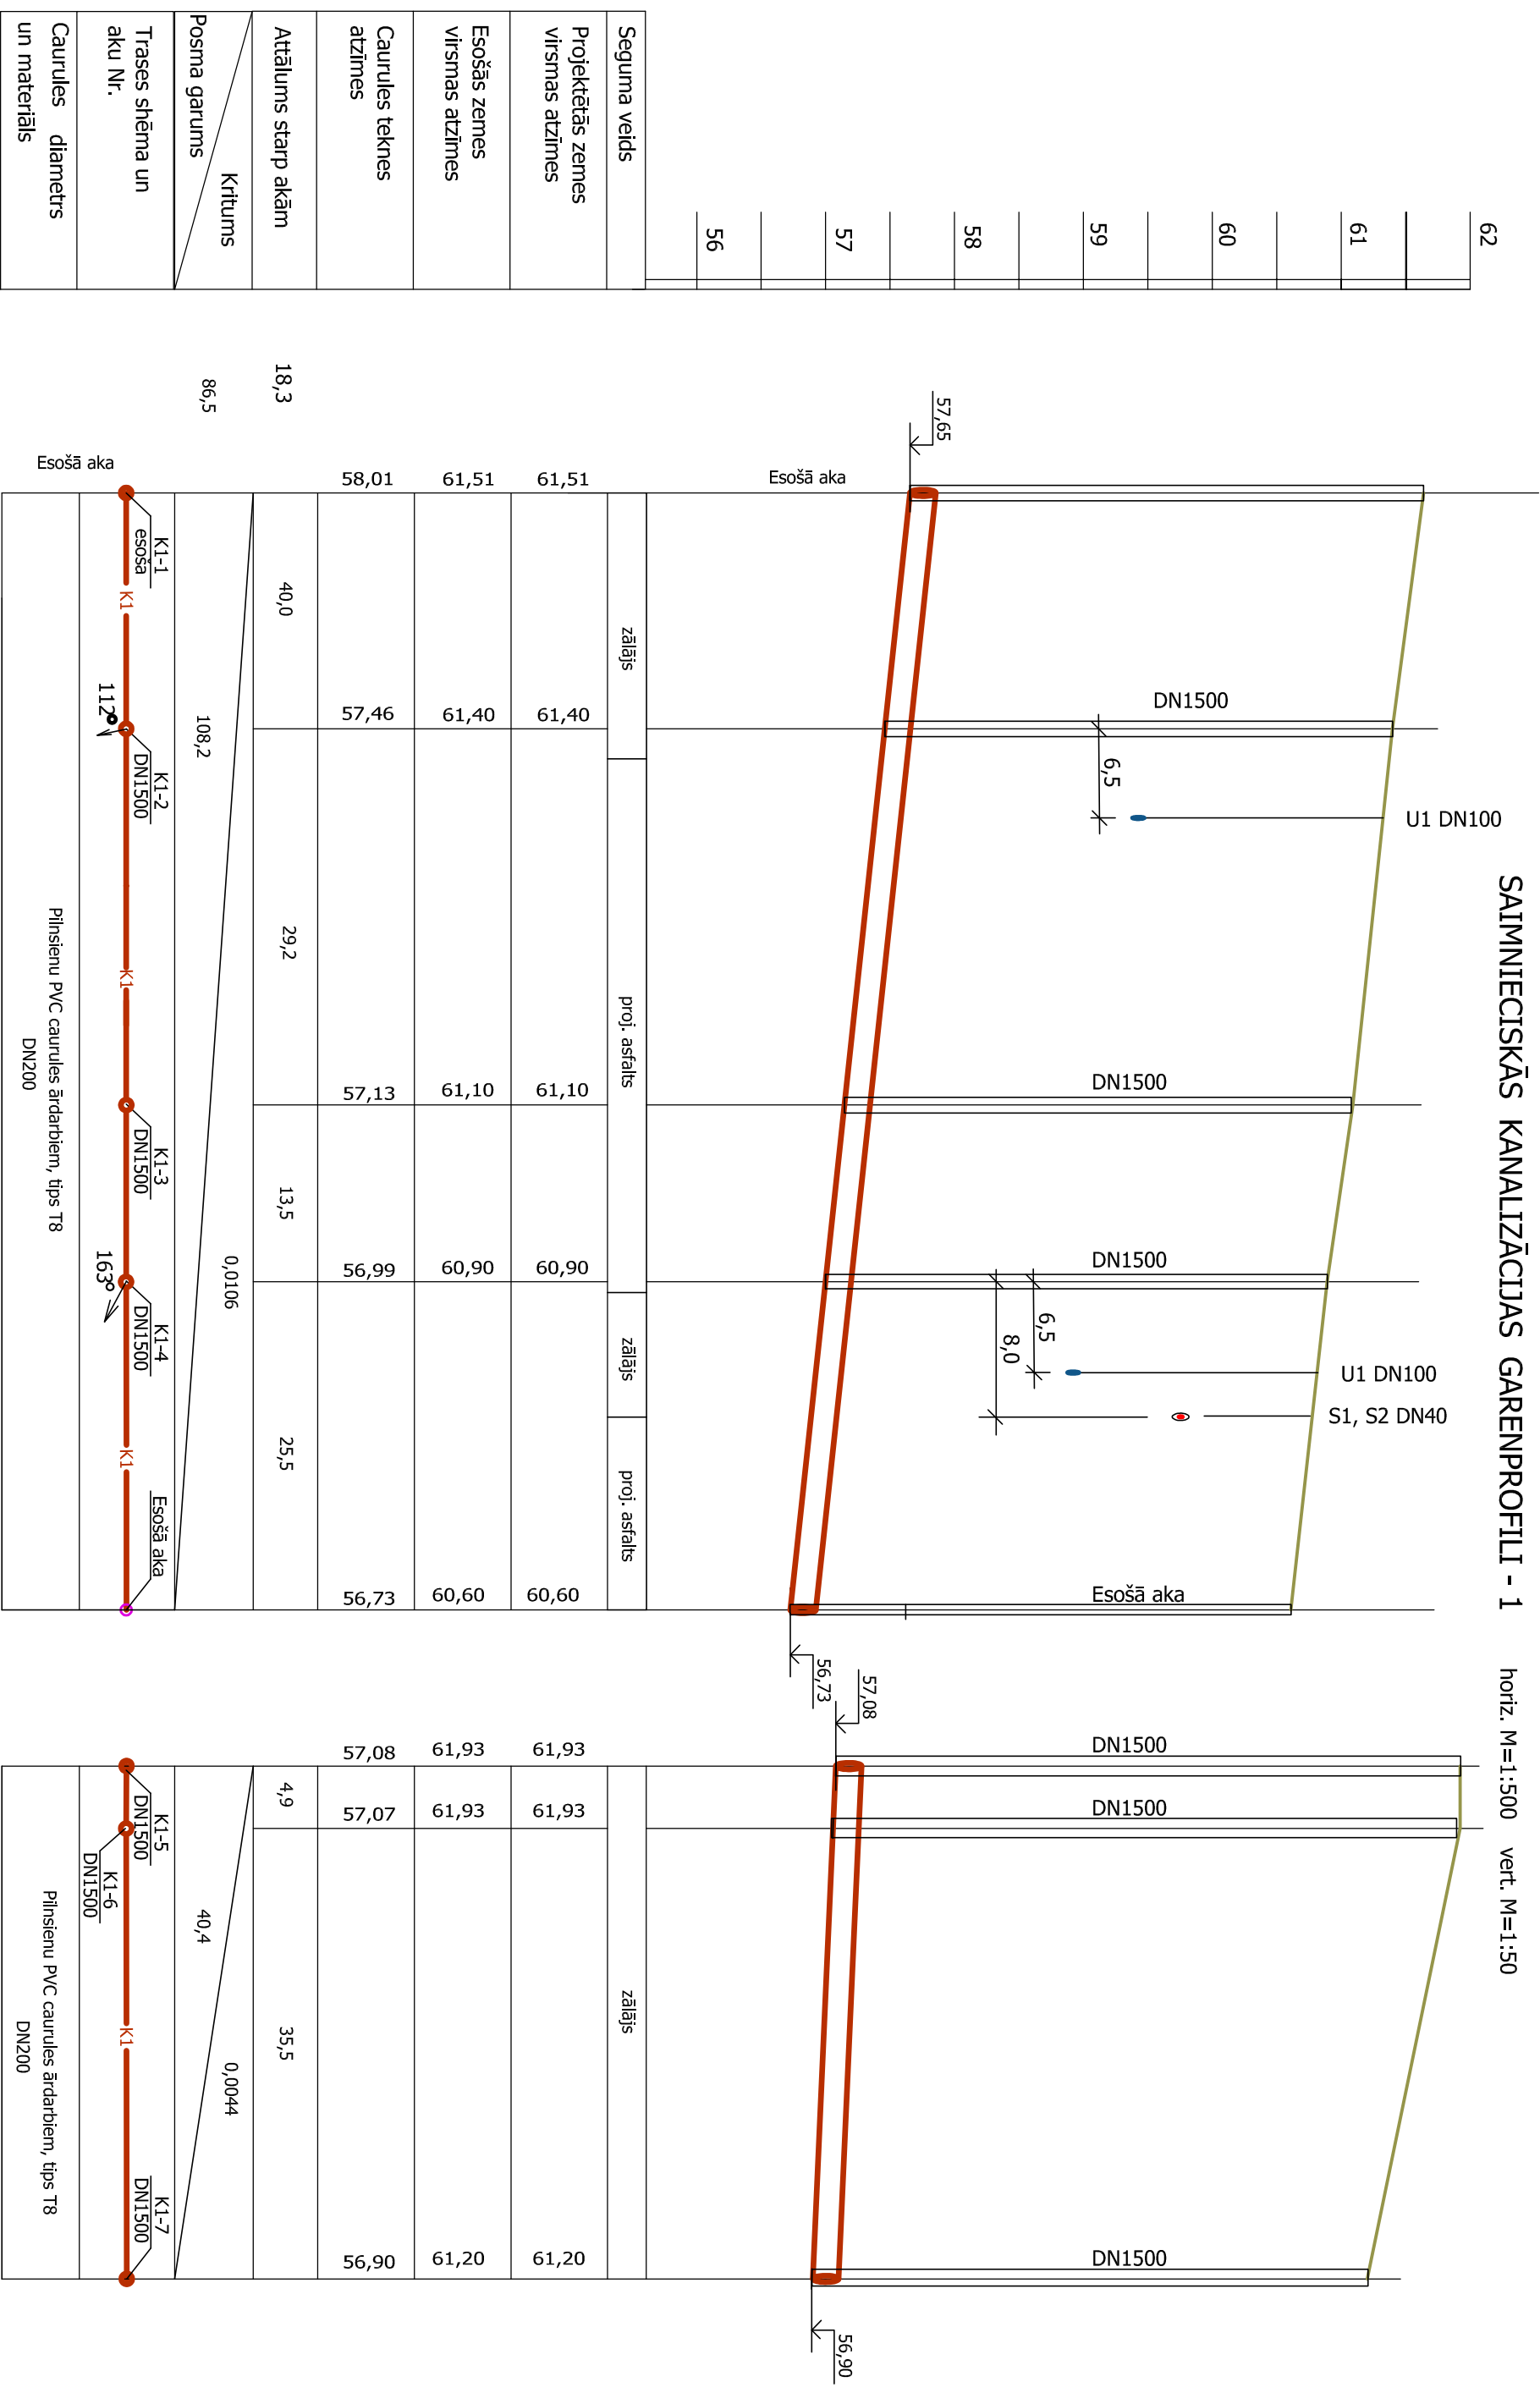

Seguma veids	
Projektētās zemes virsmas atzīmes	
Esošās zemes virsmas atzīmes	
Caurules teknes atzīmes	
Attālumus starp akām	18,3
Kritums	86,5
Posma garums	
Trases shēma un aku Nr.	
Caurules diametrs un materiāls	

	zāļājs	proj. asfālais	zāļājs	proj. asfālais
58,01	61,51	61,51	61,51	61,51
40,0	57,46	61,40	61,40	61,40
108,2	57,13	61,10	61,10	61,10
	13,5	56,99	60,90	60,90
	0,0106	56,73	60,60	60,60

	zāļājs	
57,08	61,93	61,93
4,9	57,07	61,93
40,4	56,90	61,20
	0,0044	56,90

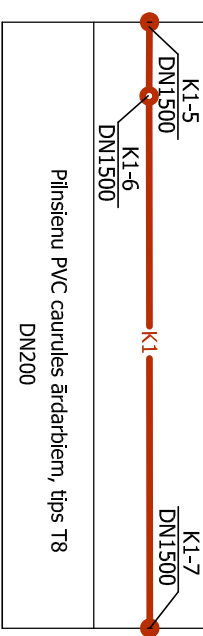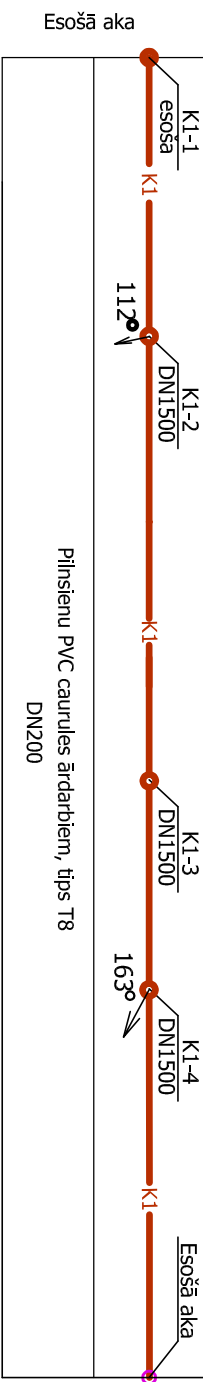

Pasūtītājs:		Objekts:	
SIA "Moriss Celtniecība"		Daudzdzīvokļu māju grupa „Smalles” Beverīnas novada Mūrmuižā	
Būvproj. daļas Vadītājs	R. Arājs	Stadija:	Būvprojekts
Izstrādāja	R. Arājs	Saimnieciskās kanalizācijas garenprofili - 1	
Inv. Nr.:		Izplīdītājs:	
Marka	Lapa	SIA "Arājs"	
Lapa	Lapas		
UKT	3	Mērogs	
		1:500	
		14.05.2018.g.	

PIEZĪMES

1. Pievadi no ēkām līdz attiecīgai akai izbūvējami analogi kā pievadi uz akām K1-8 un K1-13.
2. Neuzrādītais pagrieziena leņķa lielums 90gr.