ŪDENSVADA GARENPROFILS - 1

horiz. M=1:500 vert. M=1:50

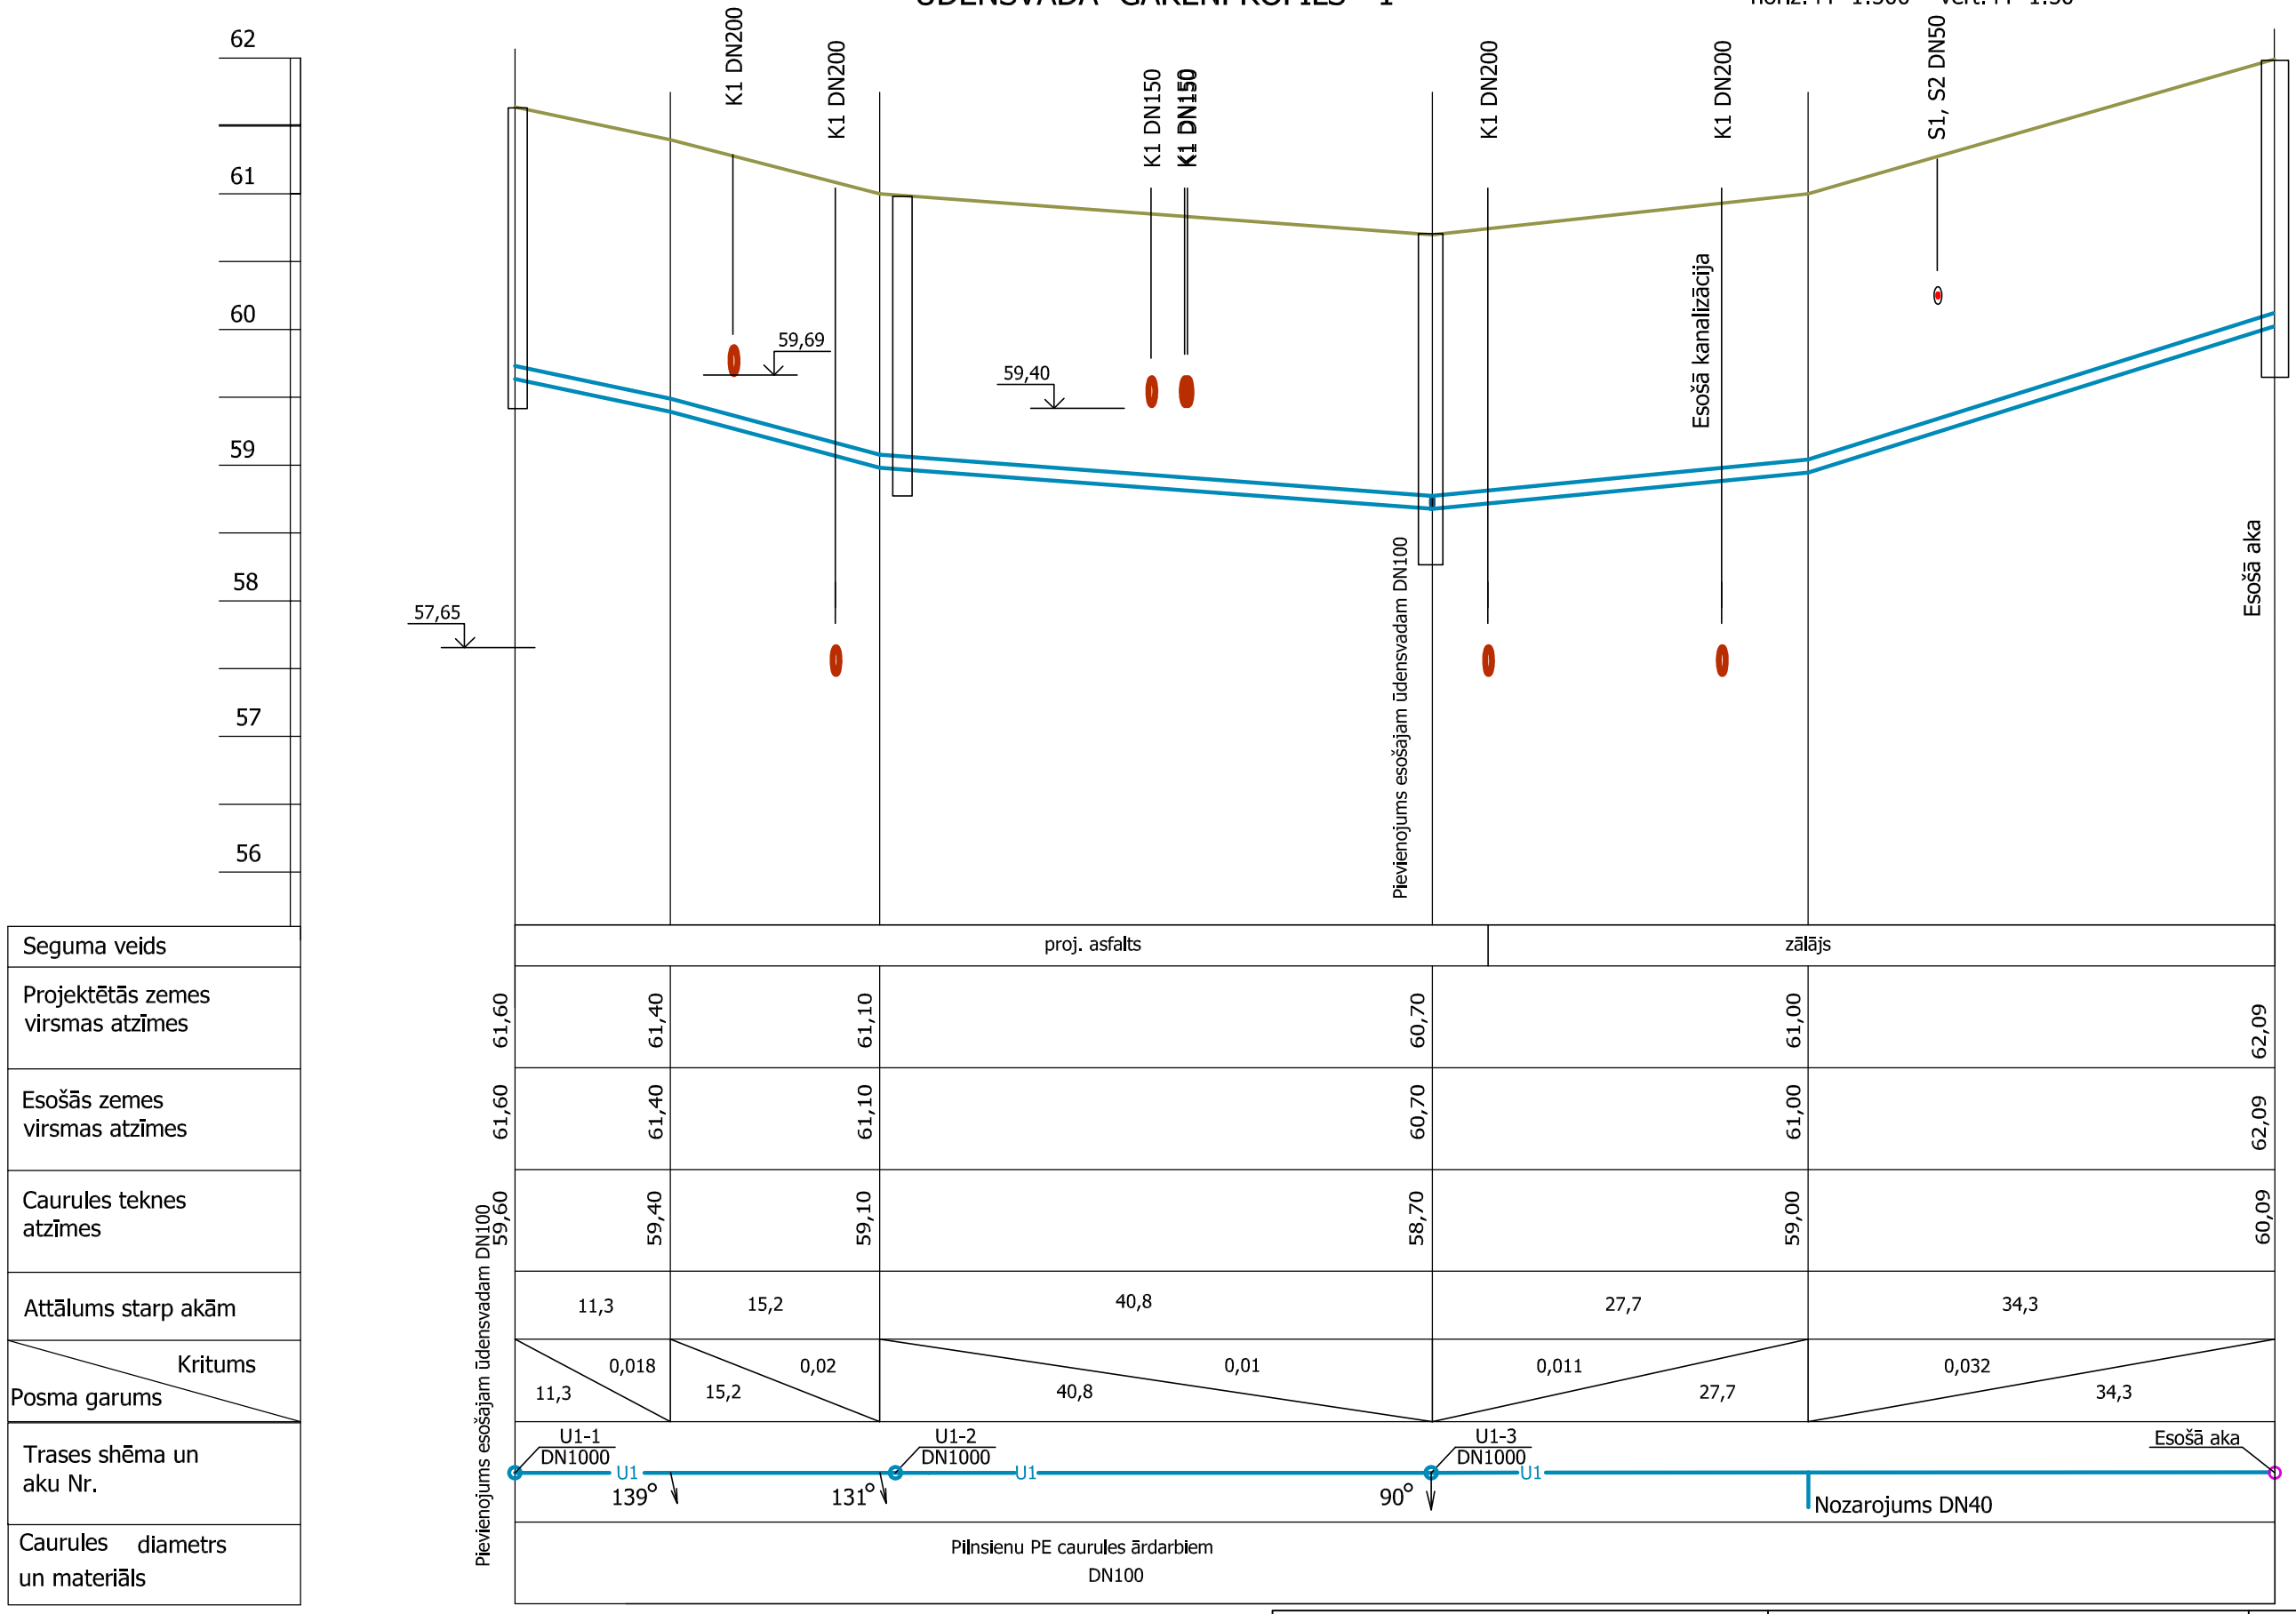

Seguma veids
Projektētās zemes virsmas atzīmes
Esošās zemes virsmas atzīmes
Caurules teknes atzīmes
Attālums starp akām
Kritums / Posma garums
Trases shēma un aku Nr.
Caurules diametrs un materiāls

PIEZĪMES

Pasūtītājs: SIA "Moriss Celtniecība"		
Būvproj.daļas vadītājs	R. Arājs	
Izstrādāja	R. Arājs	

Objekts: Daudzdzīvokļu māju grupa ,,Smailes" Beverīnas novada Mūrmuižā

Stadija: Būvprojekts

Ūdensvada garenprofils

Izpildītājs: SIA "Arājs""

14.05.2018.g.

Inv. Nr.:

Marka	Lapa	Lapas	Mērogs
UKT	5		1:500