

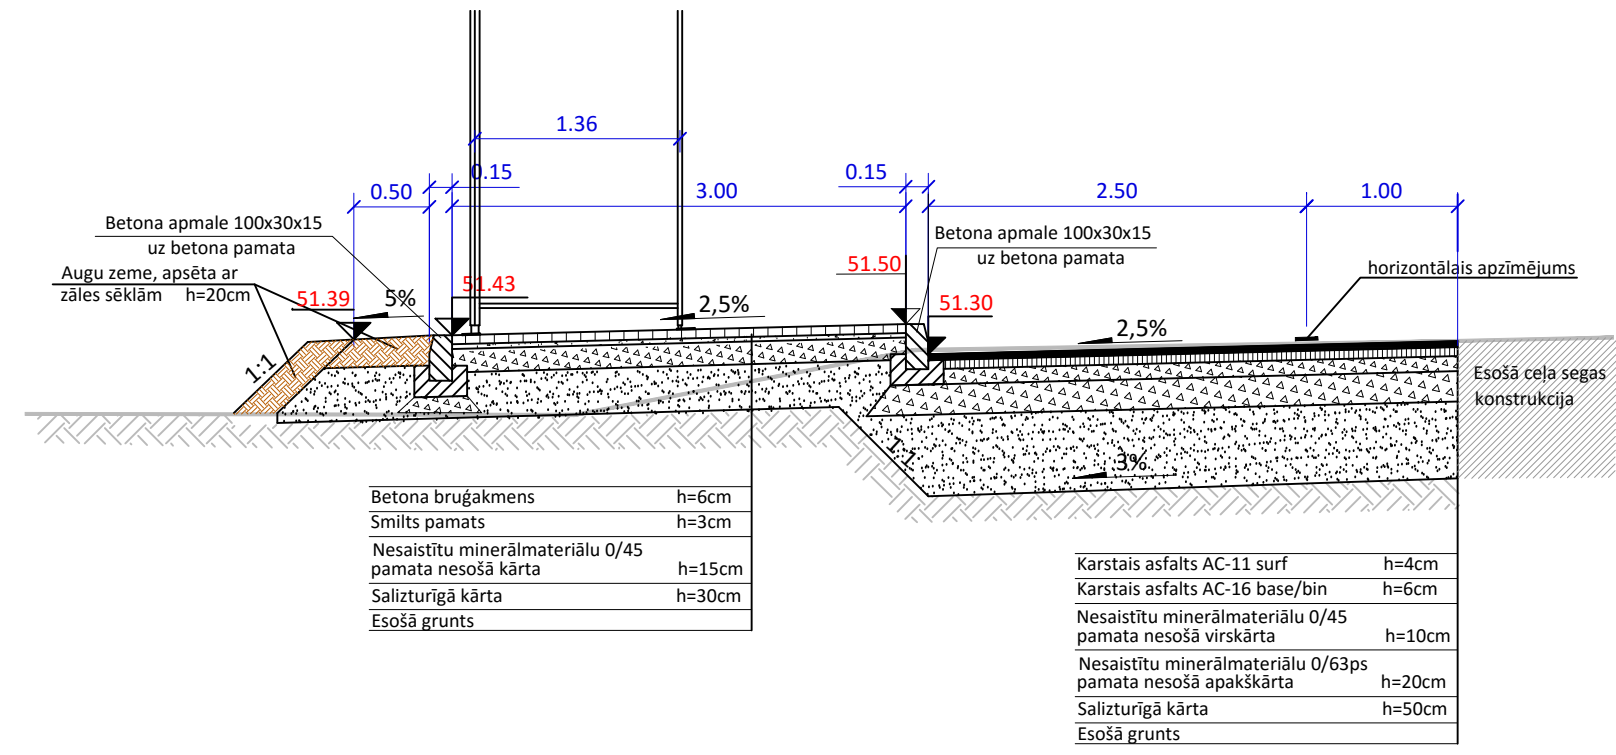



GRIEZUMS 1-1

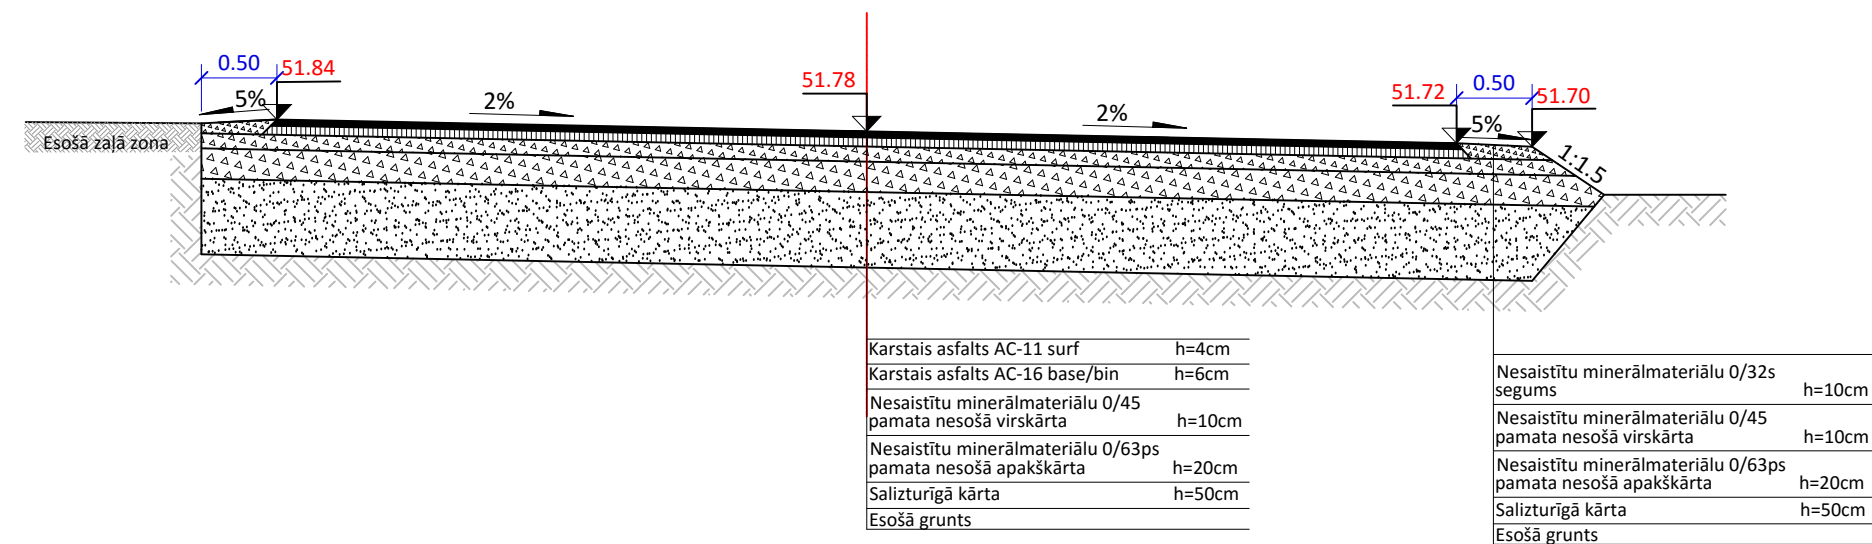


GRIEZUMS 3-3

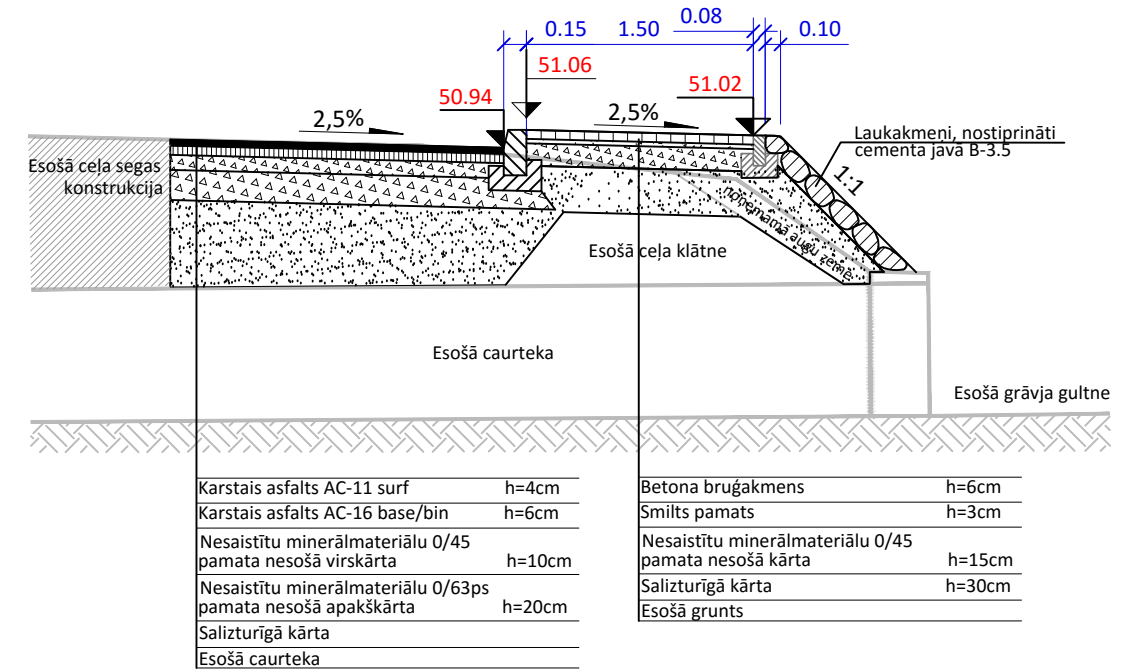


GRIEZUMS 4-4

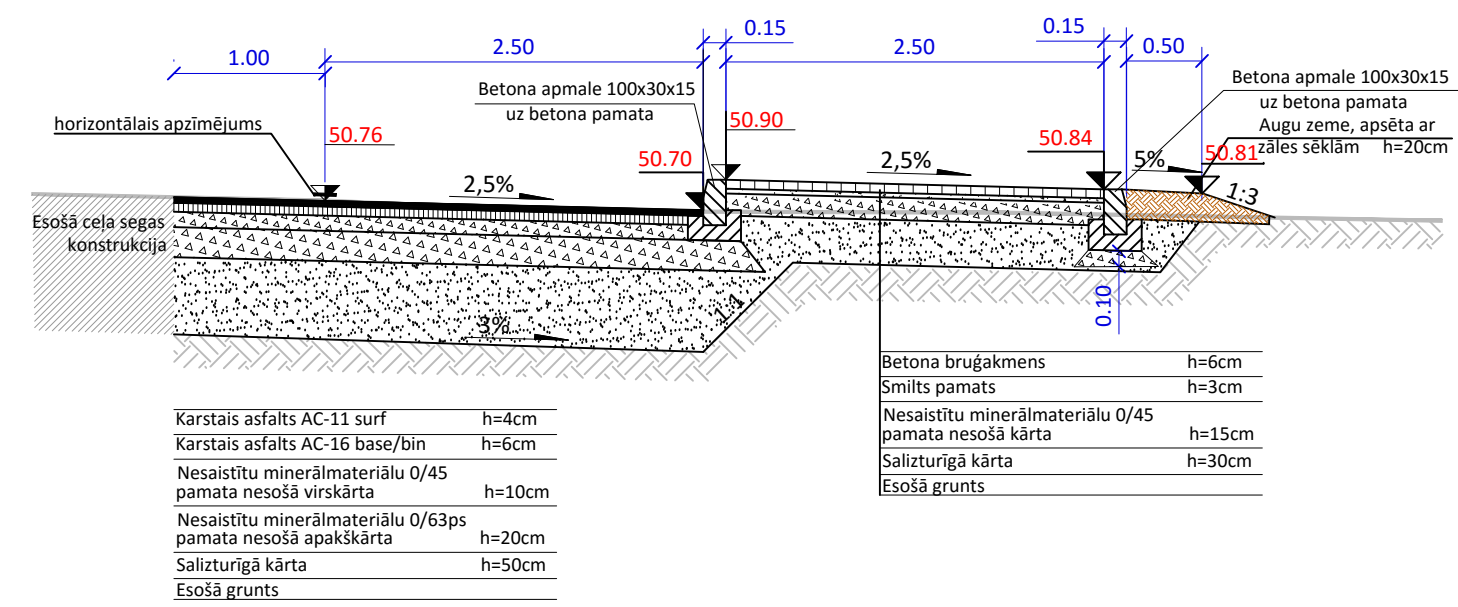

GRIEZUMS 5-5

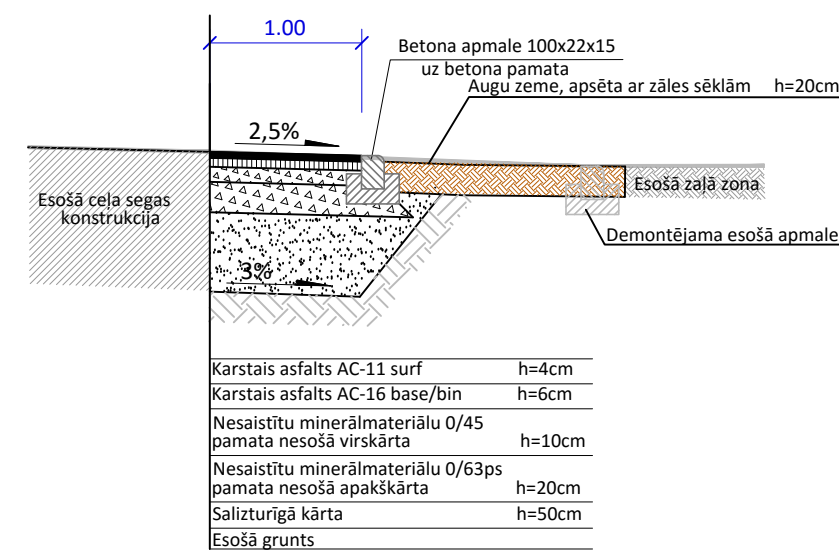


GRIEZUMS 6-6

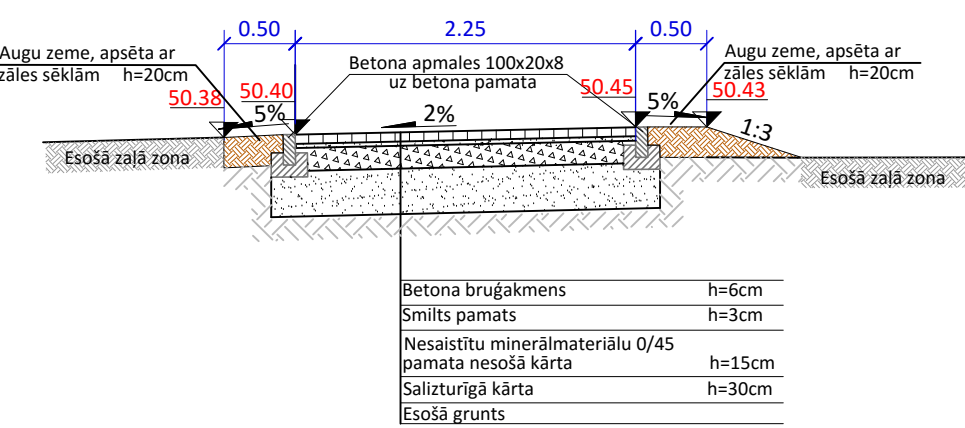


PIEZĪMES:

1. Ceļu šķēršņi - atbilstoši LVS 190-2 : 2007.
2. Izmēri un augstuma atzīmes doti metros, kritumi - procentos.
3. Griezumu vietas skat. ras. lapā ĢP-1 "Ģenerālplāns".
4. Būvdarbu laikā ievērot visu virszemes un pazemes komunikāciju aizsardzības noteikumus.

GRIEZUMS 7-7

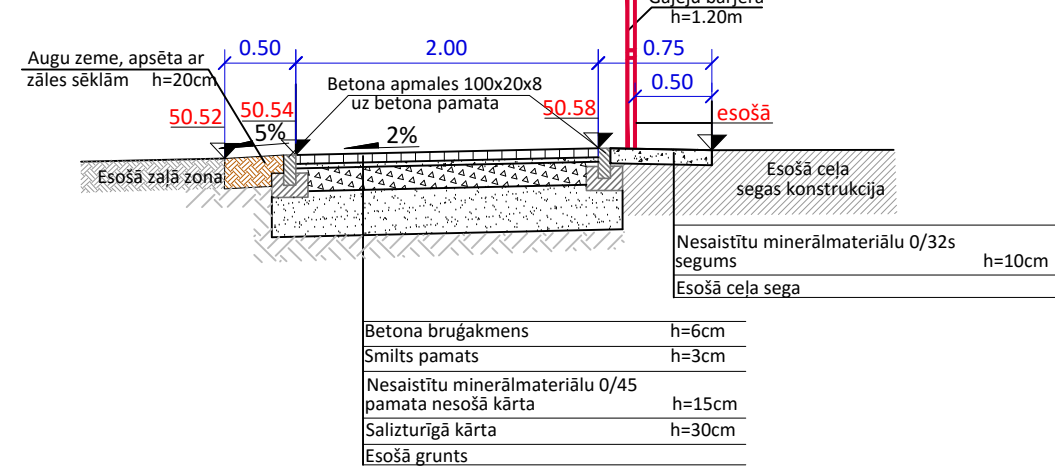

letves betona apmales garengriezums pie brauktuves (pāreja no izcēlās uz iegremdēto apmali)

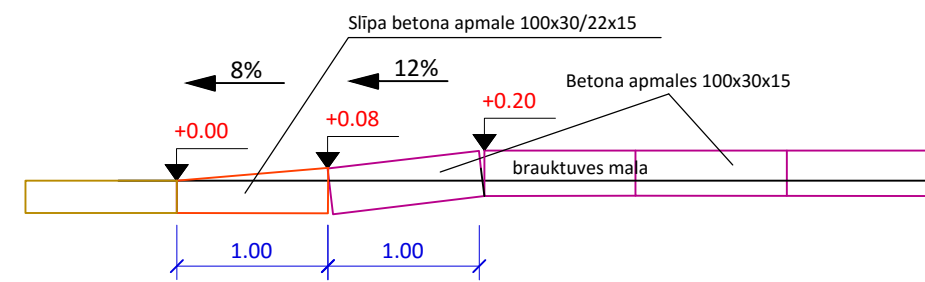

Projektētājs	Pārbaudītājs	Apstiprināja	Datums	Izmaiņu saturs	Izme
Beverīnas novada pašvaldība			Reģistrācijas Nr. 90009115285	"Pagastmāja", Mūrmuiža, Kauguru pagasts, Beverīnas novads, LV-4224 Tālrinis: 64281737	
Projektētājs:	Projektēšanas konsultatīvā firma - akciju sabiedrība		AS "Ceļuprojekts" Reģistrācijas Nr. 40003026637 Būvkomersanta reģ. Nr. 1755-R	Murjāņu iela 7a, Rīga, LV-1 Tālrinis: 67840580 Fakss: 67840581 www.ceļuprojekts.lv	
Amats	Vārds, uzvārds	Paraksts	Datums	Būvprojekts:	Pasūtījuma Nr.
Būvproj.vad.	I.Pāss		4.10.2016.	Gājēju ceļiņa un autobusu pieturvietas izbūve pie Brenguļu pagasta pārvaldes	039-13
Būvpr.daļas vad.	I.Pāss		4.10.2016.		Arhīva Nr. D-3308
Projektētājs	E. Zuntner		4.10.2016.	Būvprojekta daļa:	Rasējuma Nr. TS-2
Pārbaudītājs	I.Pāss		4.10.2016.	Arhitektūras daļas teritorijas sadaļa	Stadija
				Rasējums:	Rasējuma marka
				Šķēršņu veidi un segas konstrukcijas	Lapa
Mērogs	1:50, 1:20				BP TS 1