TĀLLĒKŠANAS SKREJCEĻA ŠĶĒRSGRIEZUMS

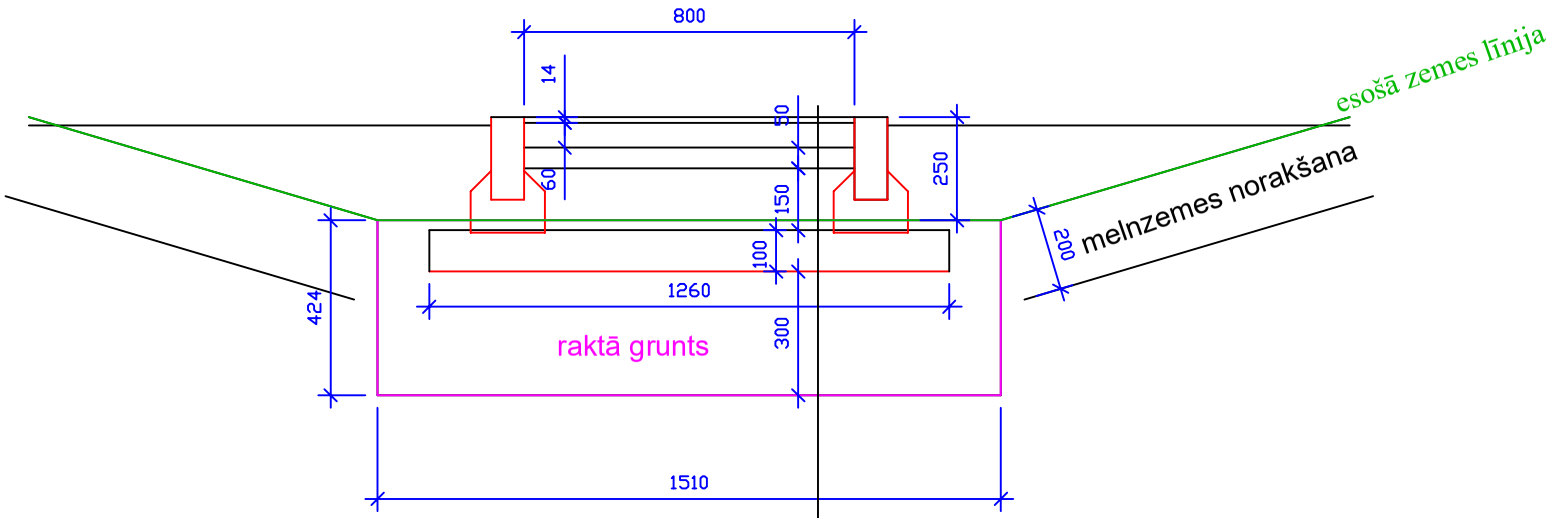

gumijotais segums 14mm
(apakšējā daļa melna, augš sarkana)
asfalts AC16 60mm
šķembas 0 - 15mm 50mm
šķembas 32 - 45mm 150mm
šķembas 32 - 45mm apmalēm 100mm
smilts 300mm
neaustais ģeotekstils NW15
blietēta grunts