


SAIMNIECISKĀS KANALIZĀCIJAS GARENPROFILI - 2

horiz. M=1:500 vert. M=1:50

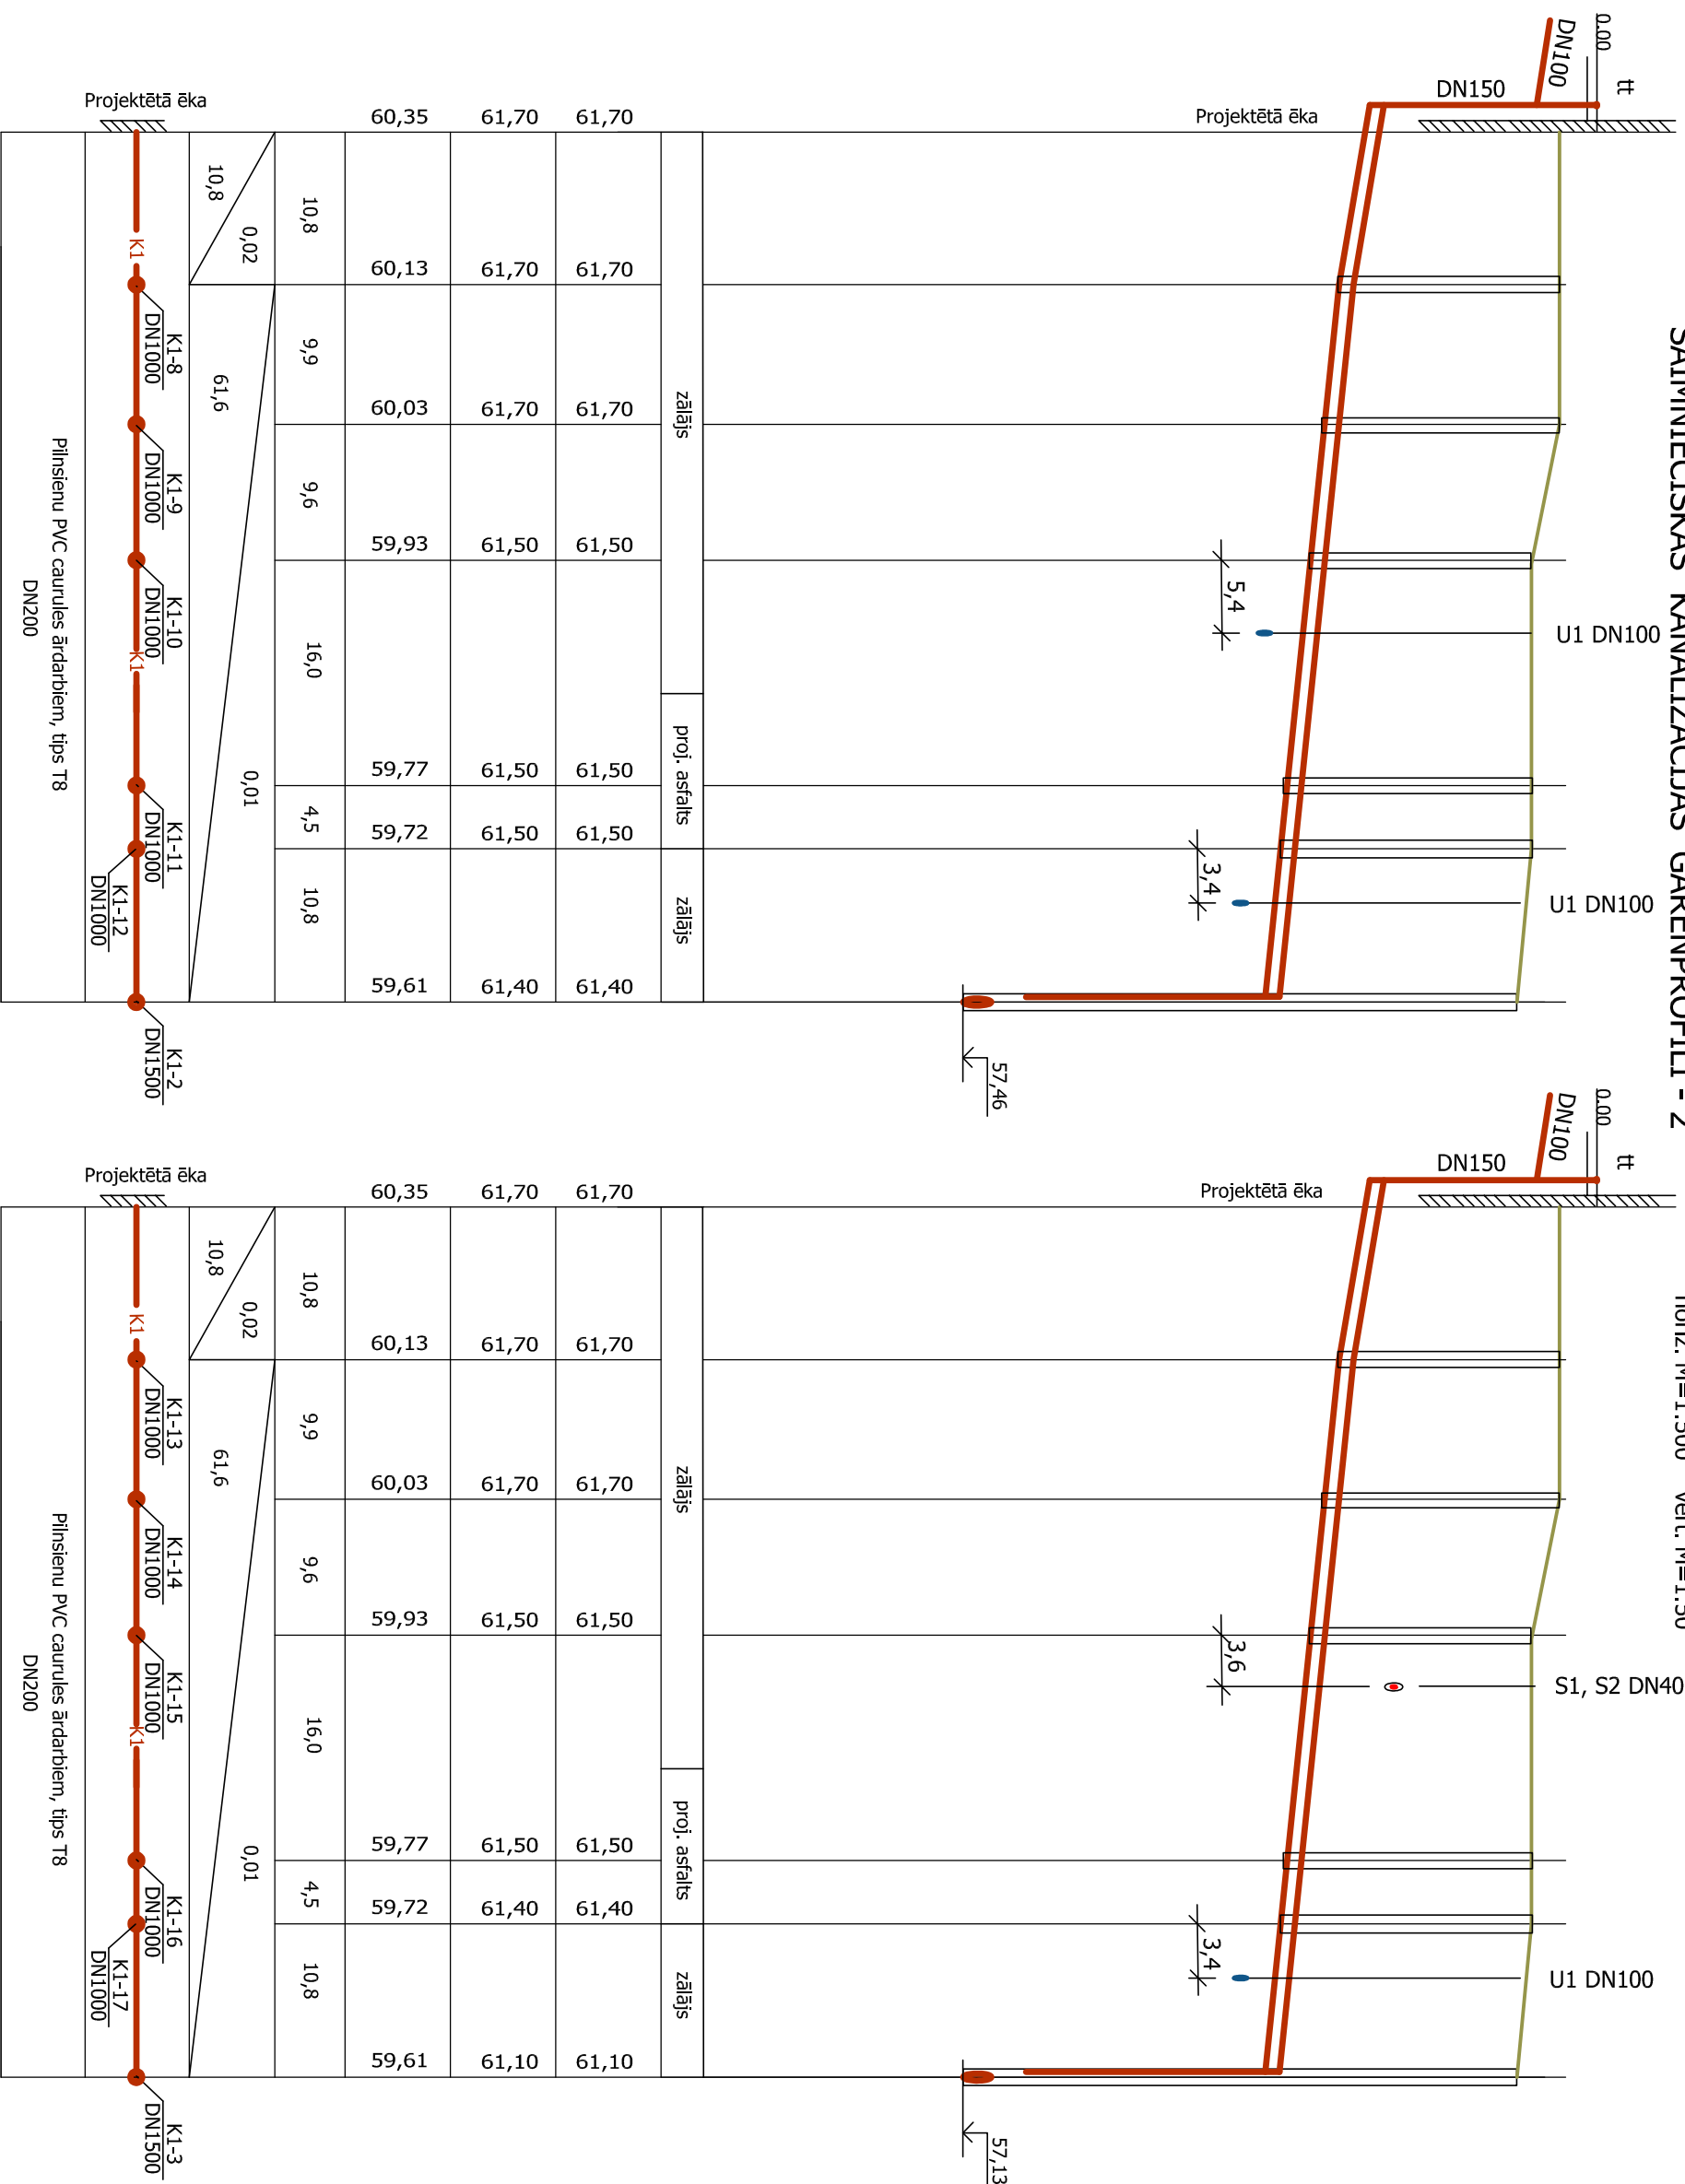

Seguma veids	zāļais
Projekētās zemes virsmas atzīmes	61,70
Esošās zemes virsmas atzīmes	61,70

PIEZĪMES

1. Pievadi no ēkām līdz attiecīgajai akai izbūvējami analogi kā pievadi uz akām K1-8 un K1-13.
2. Neuzrādītais pagriezienu leņķa lielums 90gr.

Pasūtītājs:		Objekts:		Inv. Nr.:	
SIA "Moris Celtniecība"		Daudzdzīvokļu māju grupa „Smaites” Beverīnas novada Mūrnuizā		Marka Lapa Lapas Mērogs	
Būvproj. daļas vadītājs		Stadija: Būvprojekts		UKT 4 1:500	
Izstrādāja		R. Arājs		Izpildītājs: SIA "Arājs"	
				14.05.2018.g.	